

Bilag F Historisk høje målebordsblade



Historisk høje målebordsblade © Kortforsyningen

KKØ-02-SJ01SØ01 - KKV-02-SV01JY01

Vejdirektoratet
Forundersøgelse af Kattegatforbindelsen

Bilag F
Historisk høje målebordsblade
Sjælland

Dokument


COWI

COWI A/S
Paralvej 2
2800 Kongens Lyngby

Telephone 56 40 00 00
Telefax 56 40 99 99
www.cowi.com

Projekt nr.	A126115-003
Tegn./Udarb.	LJJ/JMLF
Kontr.	LRH
Godk.	SSO
Mål	1:50.000 (A3)
Dato	04. oktober 2019

Dokument no.	Rev.
-	1.0

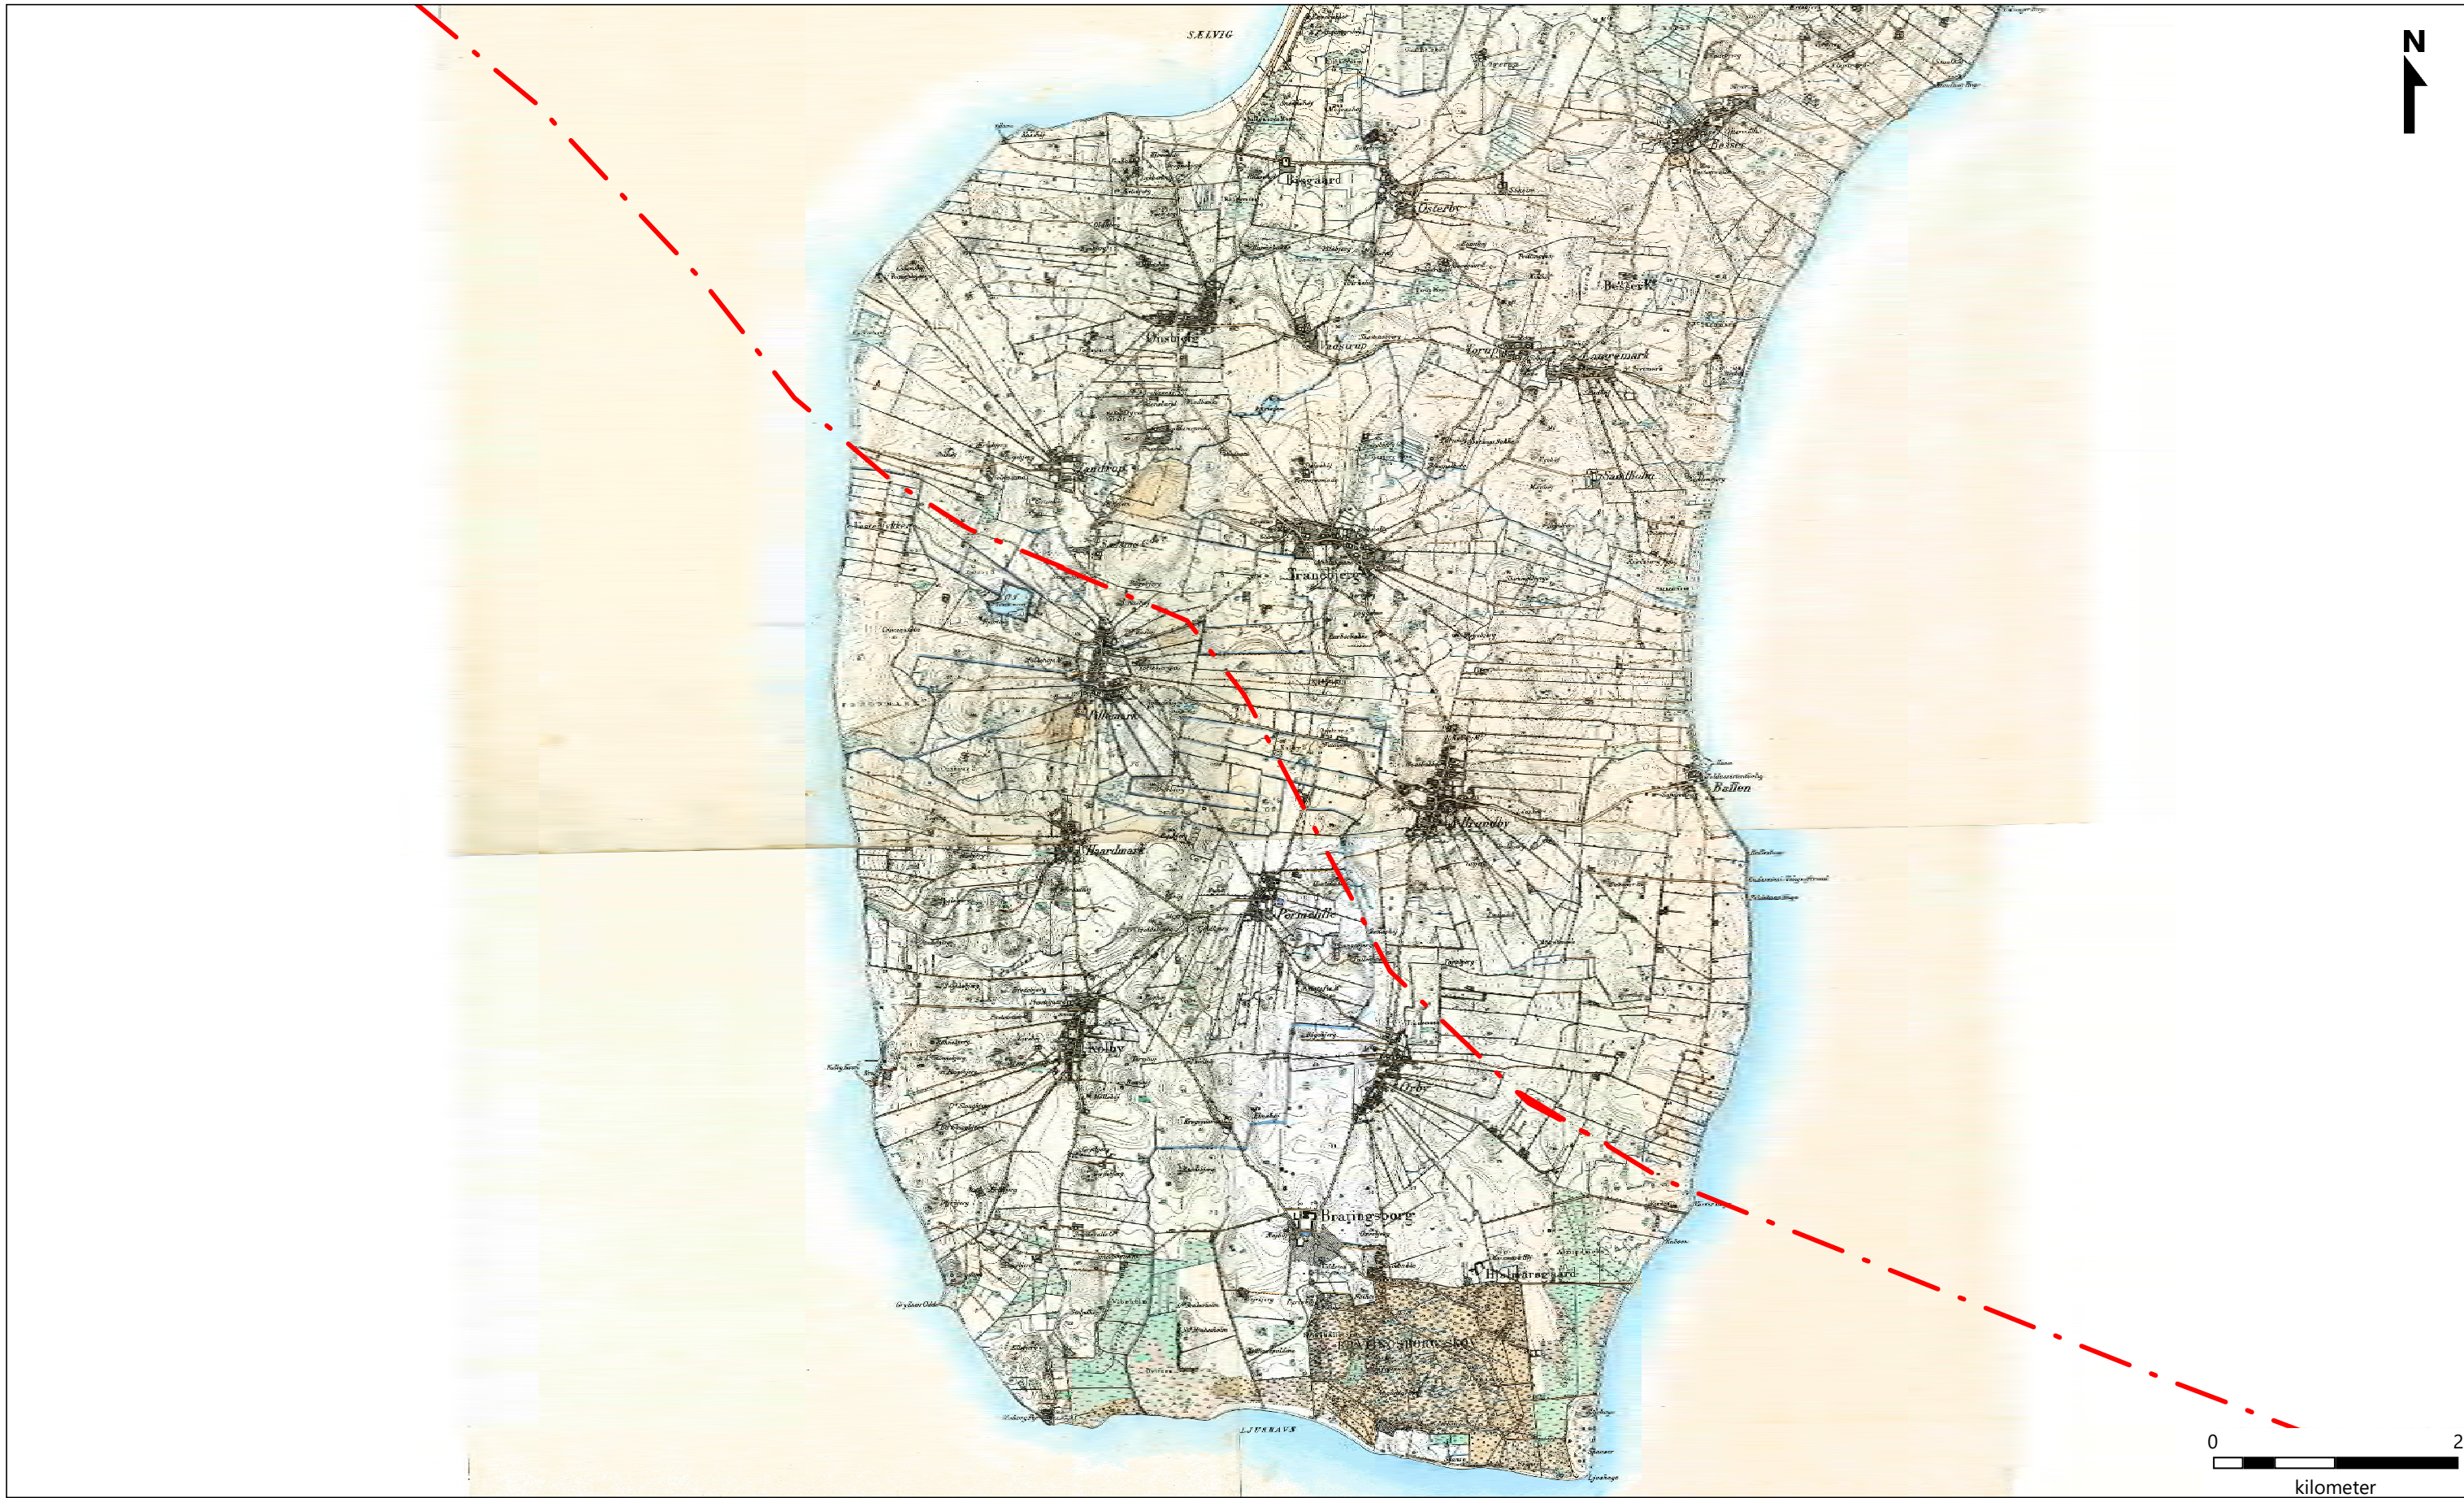

Historisk høje målebordsblade © Kortforsyningen

KKØ-02-SJ01SØ01 - KKV-02-SV01JY01

Vejdirektoratet
Forundersøgelse af Kattegatforbindelsen
Bilag F
Historisk høje målebordsblade
Samsø

Dokument	-	Projekt nr.	A126115-003
		Tegn./Udarb.	LJJ/JMLF
		Kontr.	LRH
		Godk.	SSO
		Mål	1:50.000 (A3)
		Dato	04. oktober 2019
		Dokument no.	-
		Rev.	1.0

COWI
COWI A/S
Paralvej 2
2800 Kongens Lyngby
Telephone 56 40 00 00
Telefax 56 40 99 99
www.cowi.com



Historisk høje målebordsblade © Kortforsyningen

KKØ-02-SJ01SØ01 - KKV-02-SV01JY01

Vejdirektoratet
Forundersøgelse af Kattegatforbindelsen
Bilag F
Historisk høje målebordsblade
Jylland - Øst

Dokument		Projekt nr.	A126115-003
		Tegn./Udarb.	LJJ/JMLF
		Kontr.	LRH
		Godk.	SSO
		Mål	1:50.000 (A3)
		Dato	04. oktober 2019
		Dokument no.	1.0
		Rev.	



COWI A/S
Parallelsvej 2
2800 Kongens Lyngby

Telephone 56 40 00 00
Telefax 56 40 99 99
www.cowi.com

